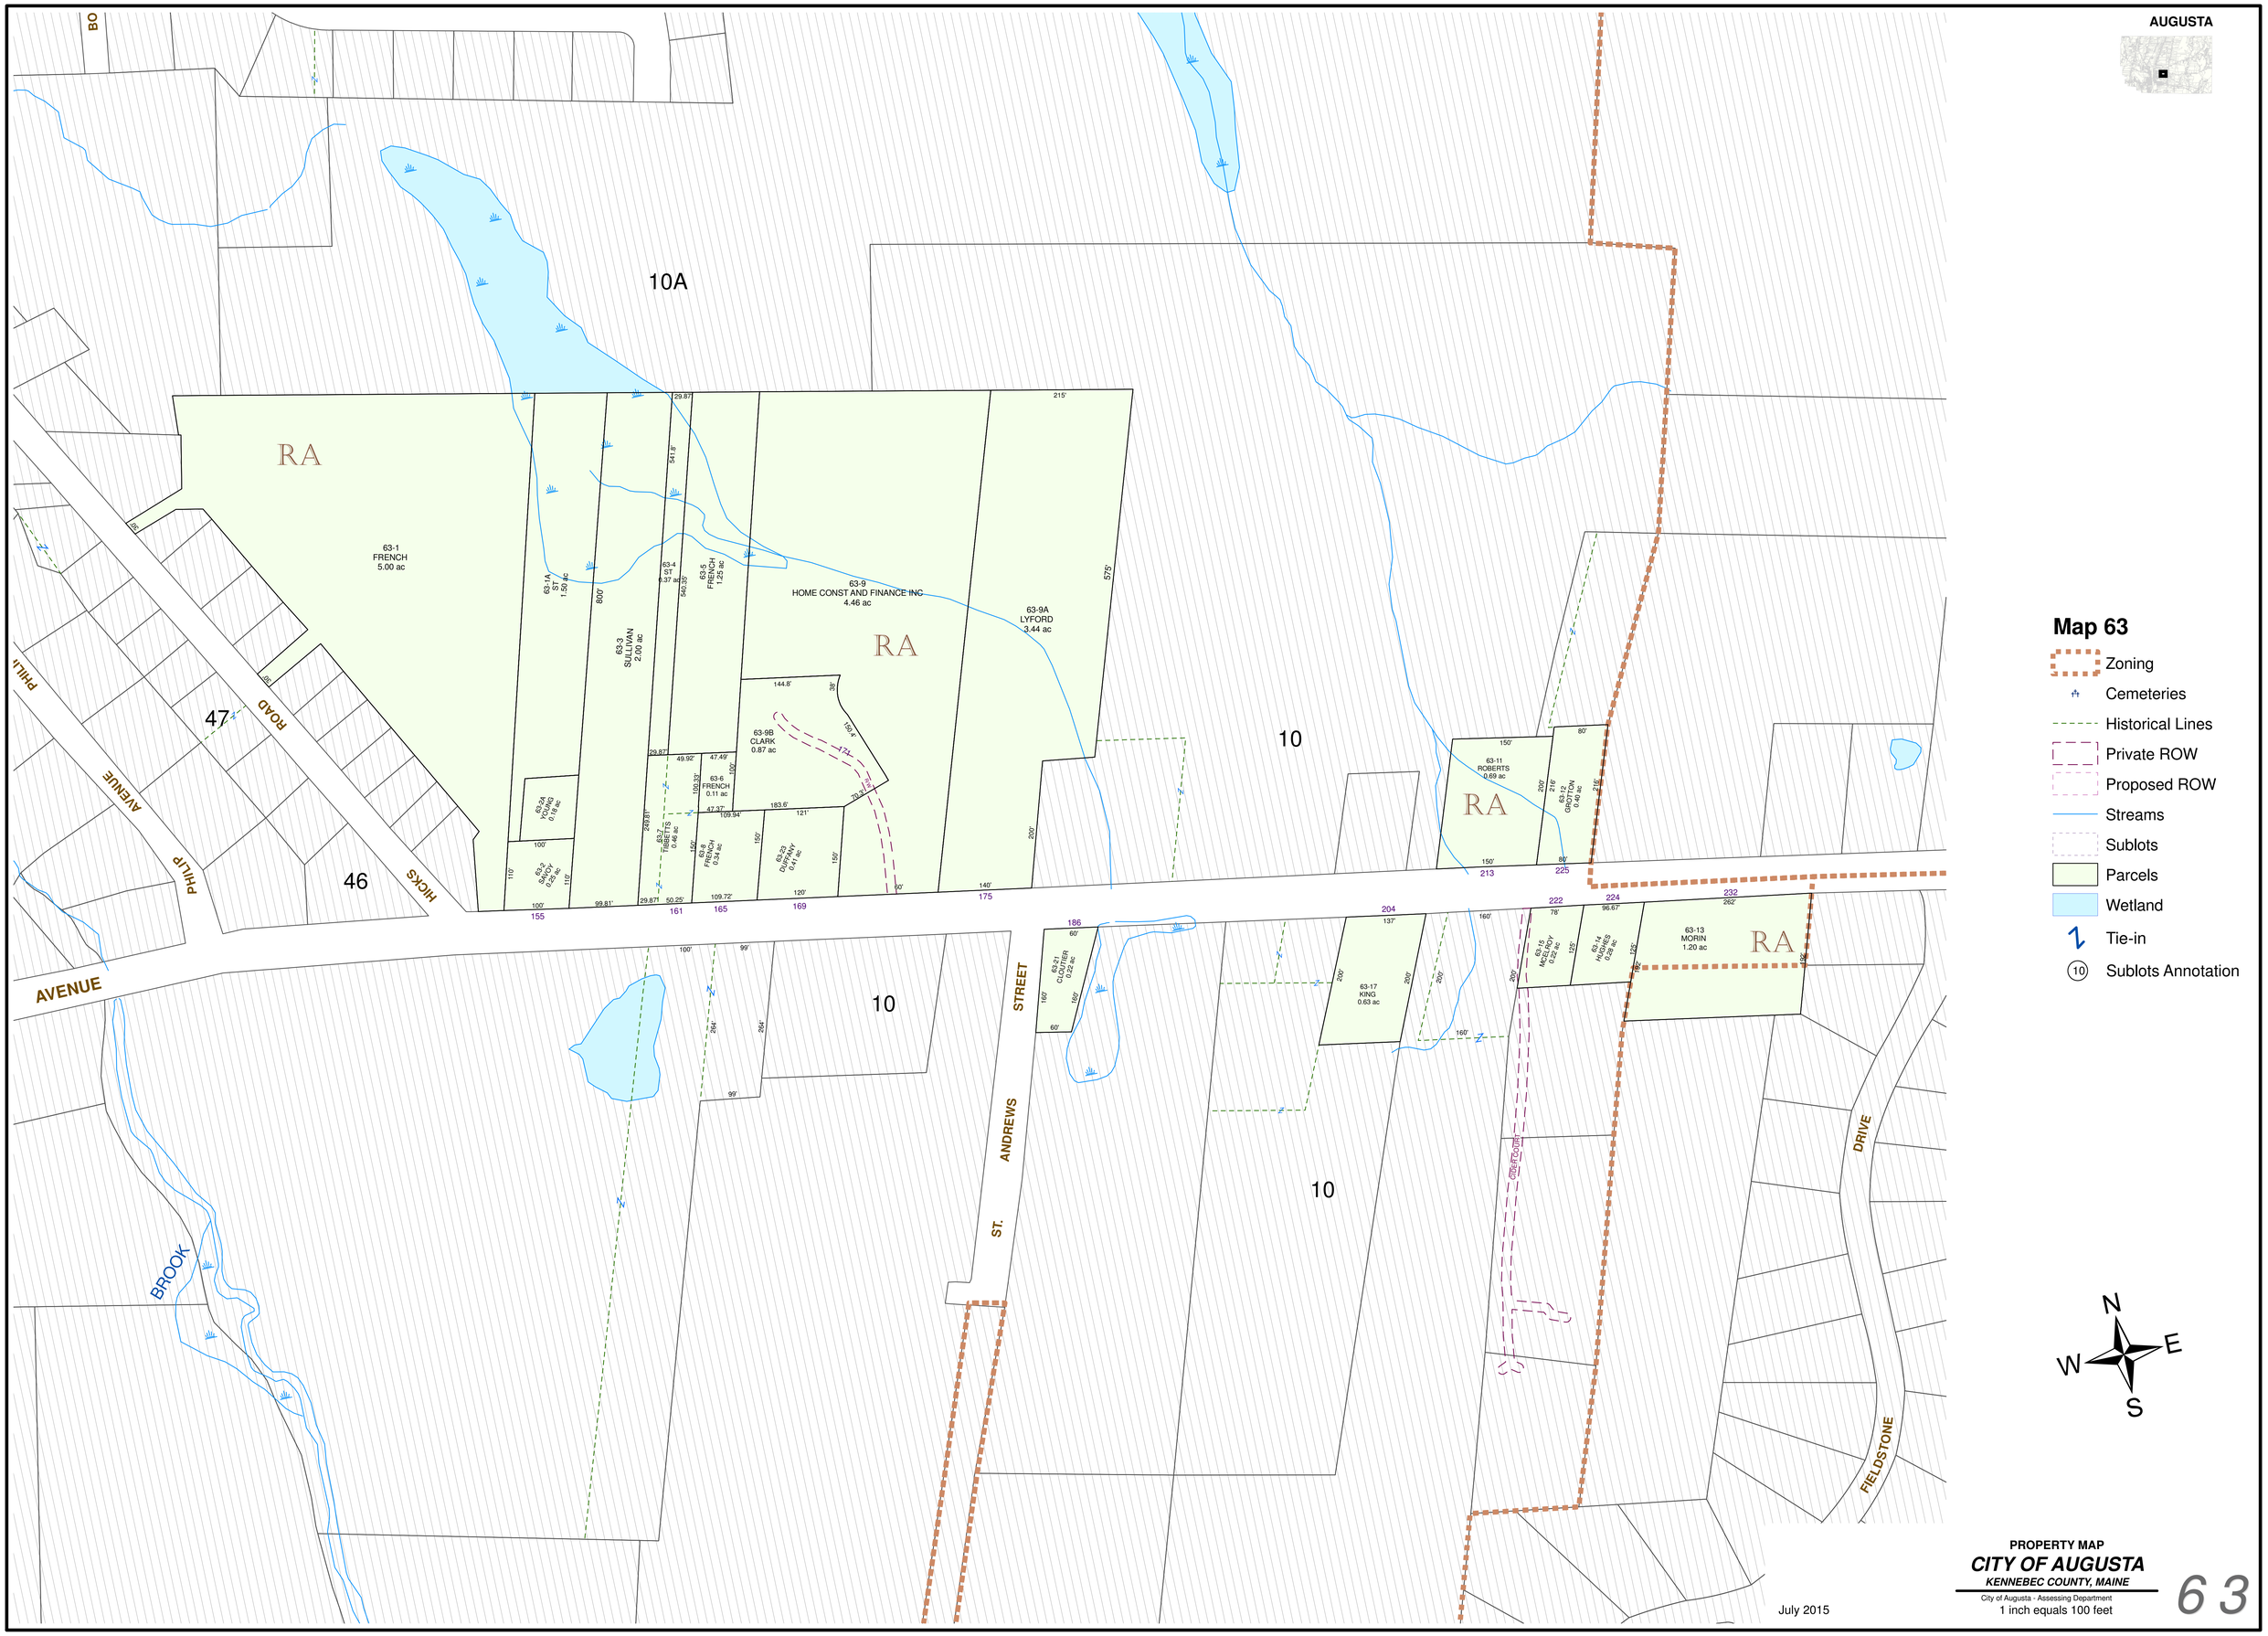
AUGUSTA
Map 63
Zoning
Cemeteries
Historical Lines
Private ROW
Proposed ROW
Streams
Sublots
Parcels
Wetland
Tie-in
Sublots Annotation
10A
10
RA
63-1 FRENCH 5.00 ac
63-1A ST 1.50 ac
63-3 SULLIVAN 2.00 ac
63-4 ST 0.37 ac
63-5 FRENCH 1.25 ac
63-9 HOME CONST AND FINANCE INC 4.46 ac
63-9A LYFORD 3.44 ac
63-9B CLARK 0.87 ac
63-6 FRENCH 0.11 ac
63-2A YOUNG 0.18 ac
63-2 SAVOY 0.25 ac
63-7 TIBBETTS 0.46 ac
63-8 FRENCH 0.34 ac
63-23 DUFFANY 0.41 ac
63-11 ROBERTS 0.69 ac
63-12 GROTTON 0.40 ac
63-13 MORIN 1.20 ac
63-14 HUGHES 0.28 ac
63-15 MCELROY 0.22 ac
63-17 KING 0.63 ac
63-21 CLOUTIER 0.22 ac
PHILIP AVENUE
HICKS ROAD
ST. ANDREWS STREET
BROOK
FIELDSTONE DRIVE
N
E
S
W
July 2015
PROPERTY MAP
CITY OF AUGUSTA
KENNEBEC COUNTY, MAINE
City of Augusta - Assessing Department
1 inch equals 100 feet
63