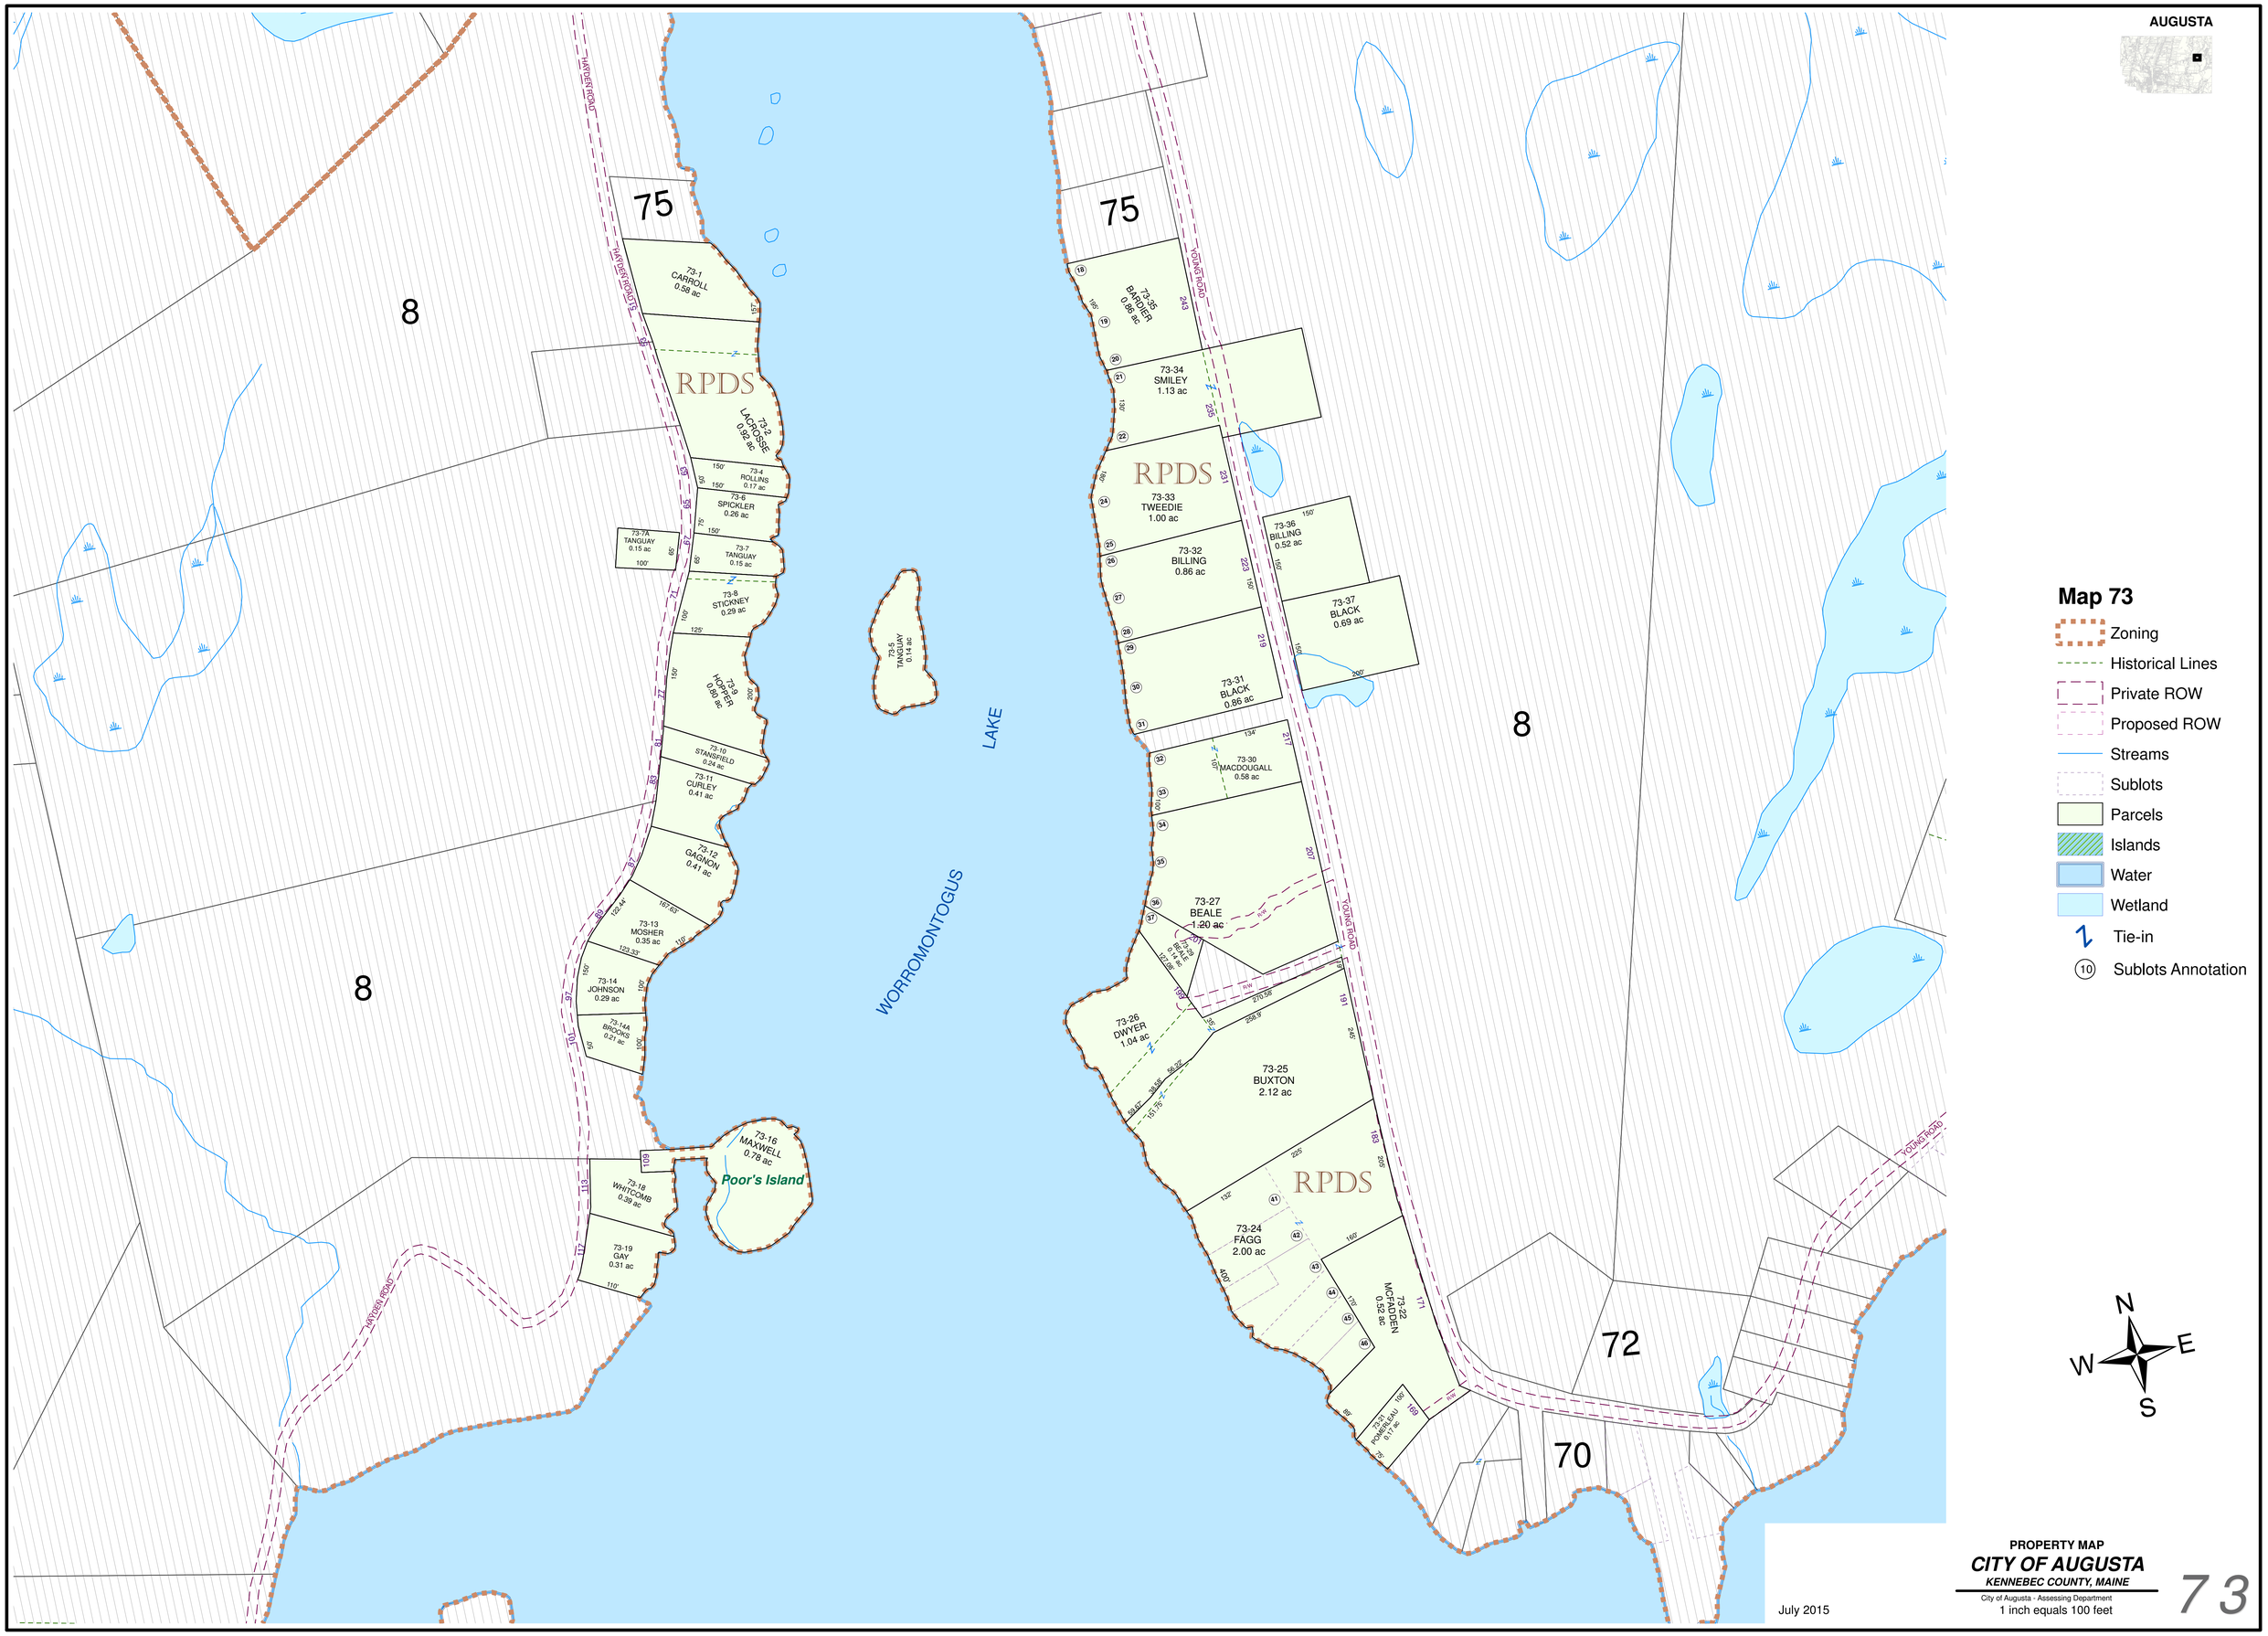
AUGUSTA
Map 73
Zoning
Historical Lines
Private ROW
Proposed ROW
Streams
Sublots
Parcels
Islands
Water
Wetland
Tie-in
Sublots Annotation
N
E
S
W
75
75
8
8
8
72
70
RPDS
RPDS
RPDS
WORROMONTOGUS
LAKE
Poor's Island
HAYDEN ROAD
YOUNG ROAD
73-1 CARROLL 0.58 ac
73-2 LACROSSE 0.92 ac
73-4 ROLLINS 0.17 ac
73-6 SPICKLER 0.26 ac
73-7A TANGUAY 0.15 ac
73-7 TANGUAY 0.15 ac
73-8 STICKNEY 0.29 ac
73-9 HOPPER 0.80 ac
73-10 STANSFIELD 0.24 ac
73-11 CURLEY 0.41 ac
73-12 GAGNON 0.41 ac
73-13 MOSHER 0.35 ac
73-14 JOHNSON 0.29 ac
73-14A BROOKS 0.21 ac
73-16 MAXWELL 0.78 ac
73-18 WHITCOMB 0.39 ac
73-19 GAY 0.31 ac
73-5 TANGUAY 0.14 ac
73-35 BARDIER 0.86 ac
73-34 SMILEY 1.13 ac
73-33 TWEEDIE 1.00 ac
73-32 BILLING 0.86 ac
73-36 BILLING 0.52 ac
73-37 BLACK 0.69 ac
73-31 BLACK 0.86 ac
73-30 MACDOUGALL 0.58 ac
73-27 BEALE 1.20 ac
73-26 DWYER 1.04 ac
73-25 BUXTON 2.12 ac
73-24 FAGG 2.00 ac
73-22 MCFADDEN 0.52 ac
73-21 POMERLEAU 0.17 ac
July 2015
PROPERTY MAP
CITY OF AUGUSTA
KENNEBEC COUNTY, MAINE
City of Augusta - Assessing Department
1 inch equals 100 feet
73